
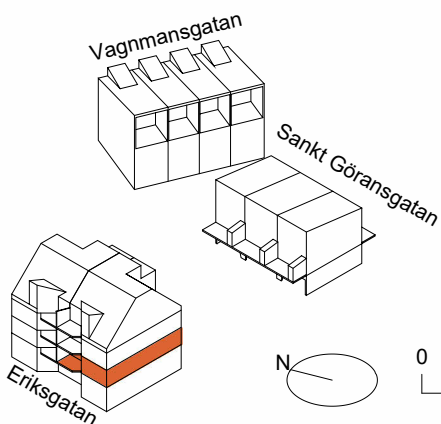


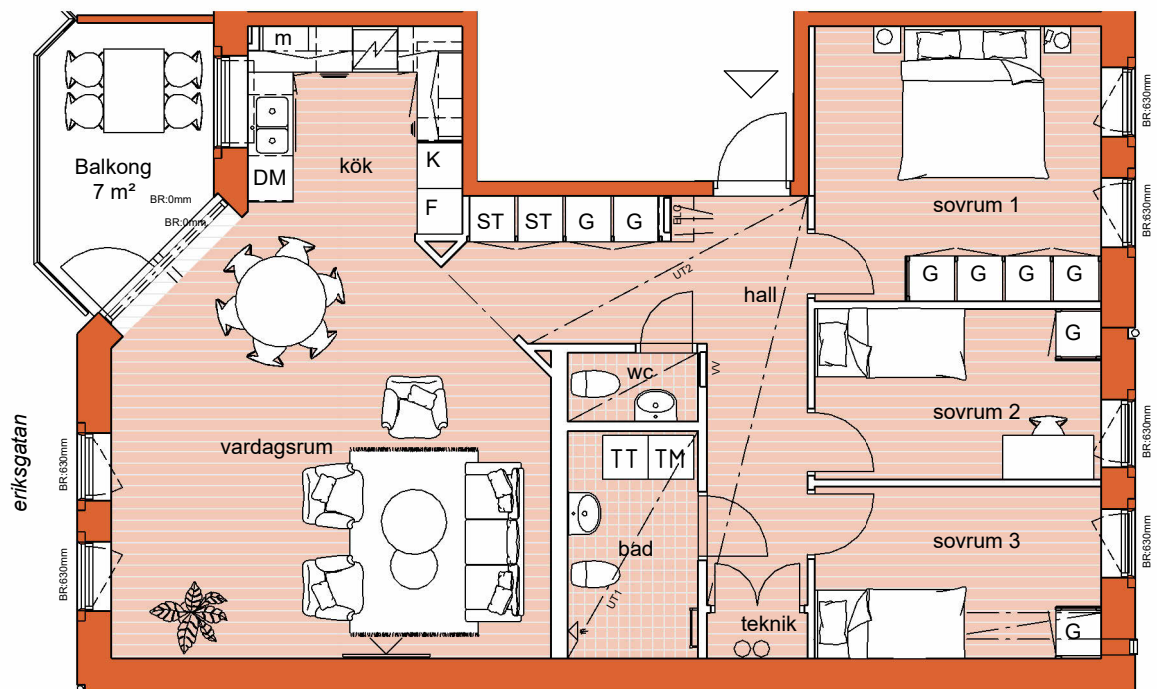

0 1 5

Skala 1:100 (A4)

Rumshöjd: 2,6m
Undertak höjd: 2,4m

Teckenförklaring:

G Garderob
ST Städskåp
K Kyl
F Frys
H Häll/ugn
DM Diskmaskin
m Mikro

TM Tvättmaskin
TT Torktumlare
KM Kombimaskin
Undertak
BR= Bröstningshöjd
ELC Elcentral
VV Skåp för rörkoppling