
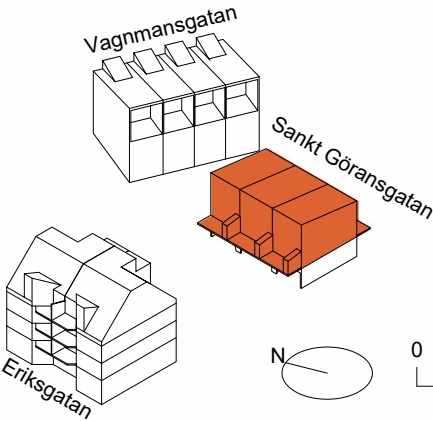


STADSOASEN

Lägenhetsnr: Gårdssektion • Hus: 3 • Våning: 2-3

2025.04.10

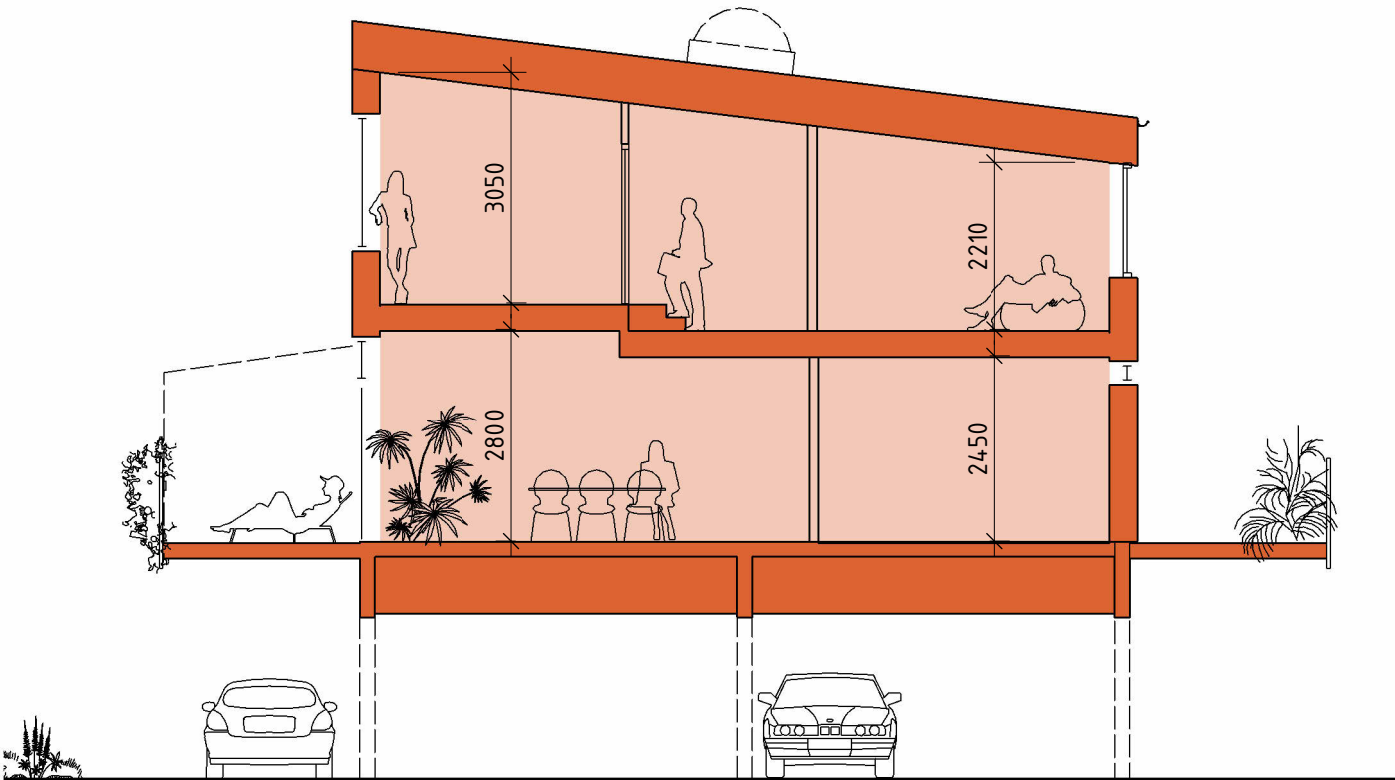

Skala 1:100 (A4)

Teckenförklaring:

- G Garderob
- ST Städskåp
- K Kyl
- F Frys
- Häll/ugn
- DM Diskmaskin
- m Mikro

- TM Tvättmaskin
- TT Torktumlare
- KM Kombimaskin
- Undertak
- BR= Bröstningshöjd
- ELC Elcentral
- VV Skåp för rörkoppling