



# Hus 9.

Två plan, 4-5 RoK, 129 m<sup>2</sup>  
Tomt 183 m<sup>2</sup>

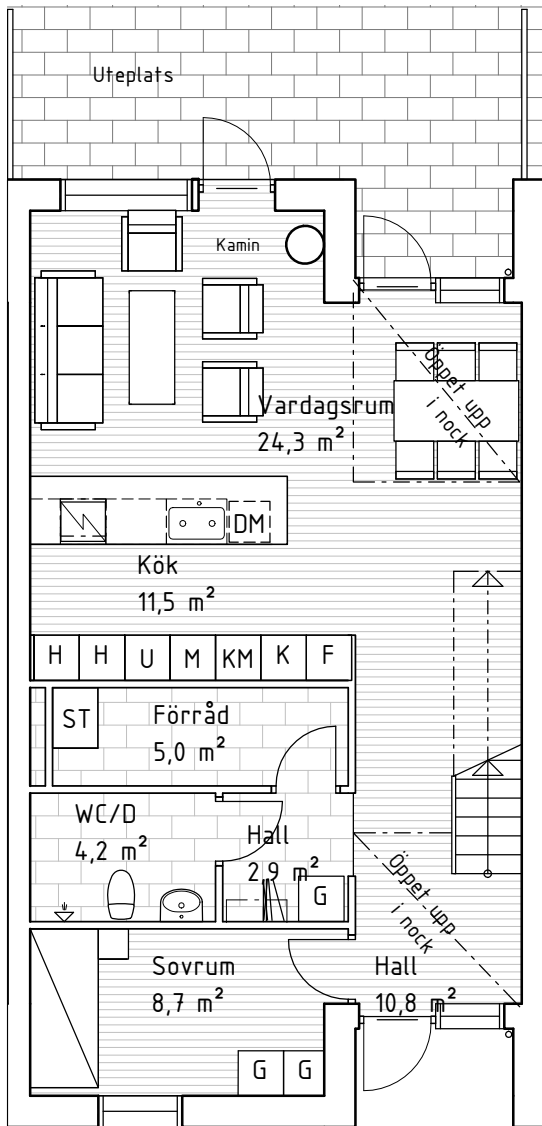

Plan 1

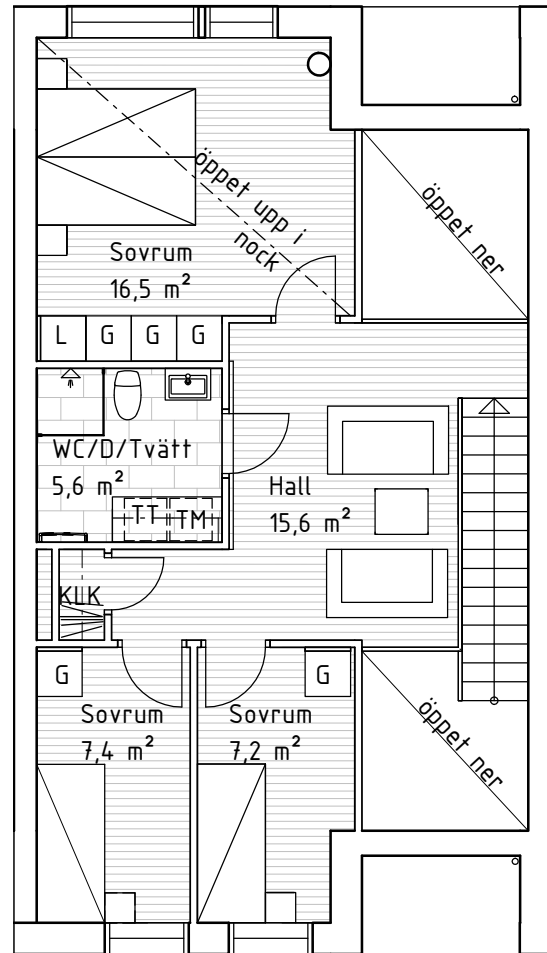


Plan 2

K	Kylskåp	M	Mikro i högskåp
F	Frys-skåp	- -	Överskåp
DM	Diskmaskin	ST	Städs-kåp
⚡	Induktionshäll	G	Garderob
H	Högskåp	L	Linneskåp
U	Ugn i högskåp	TM	Tvättmaskin
KM	Kaffemaskin i högskåp	TT	Torktumlare

0 1 2 3 4 5 m

Skala 1:100

Mindre avvikelser i planlösning kan förekomma.

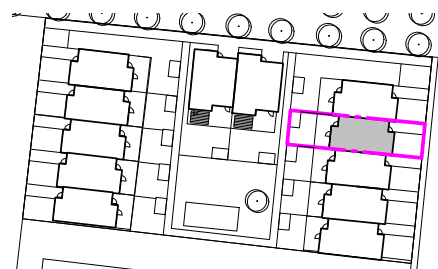

Orienteringsfigur