



HUS 1-12

KV. SKIFTET

ERIKSTORPSVÄGEN

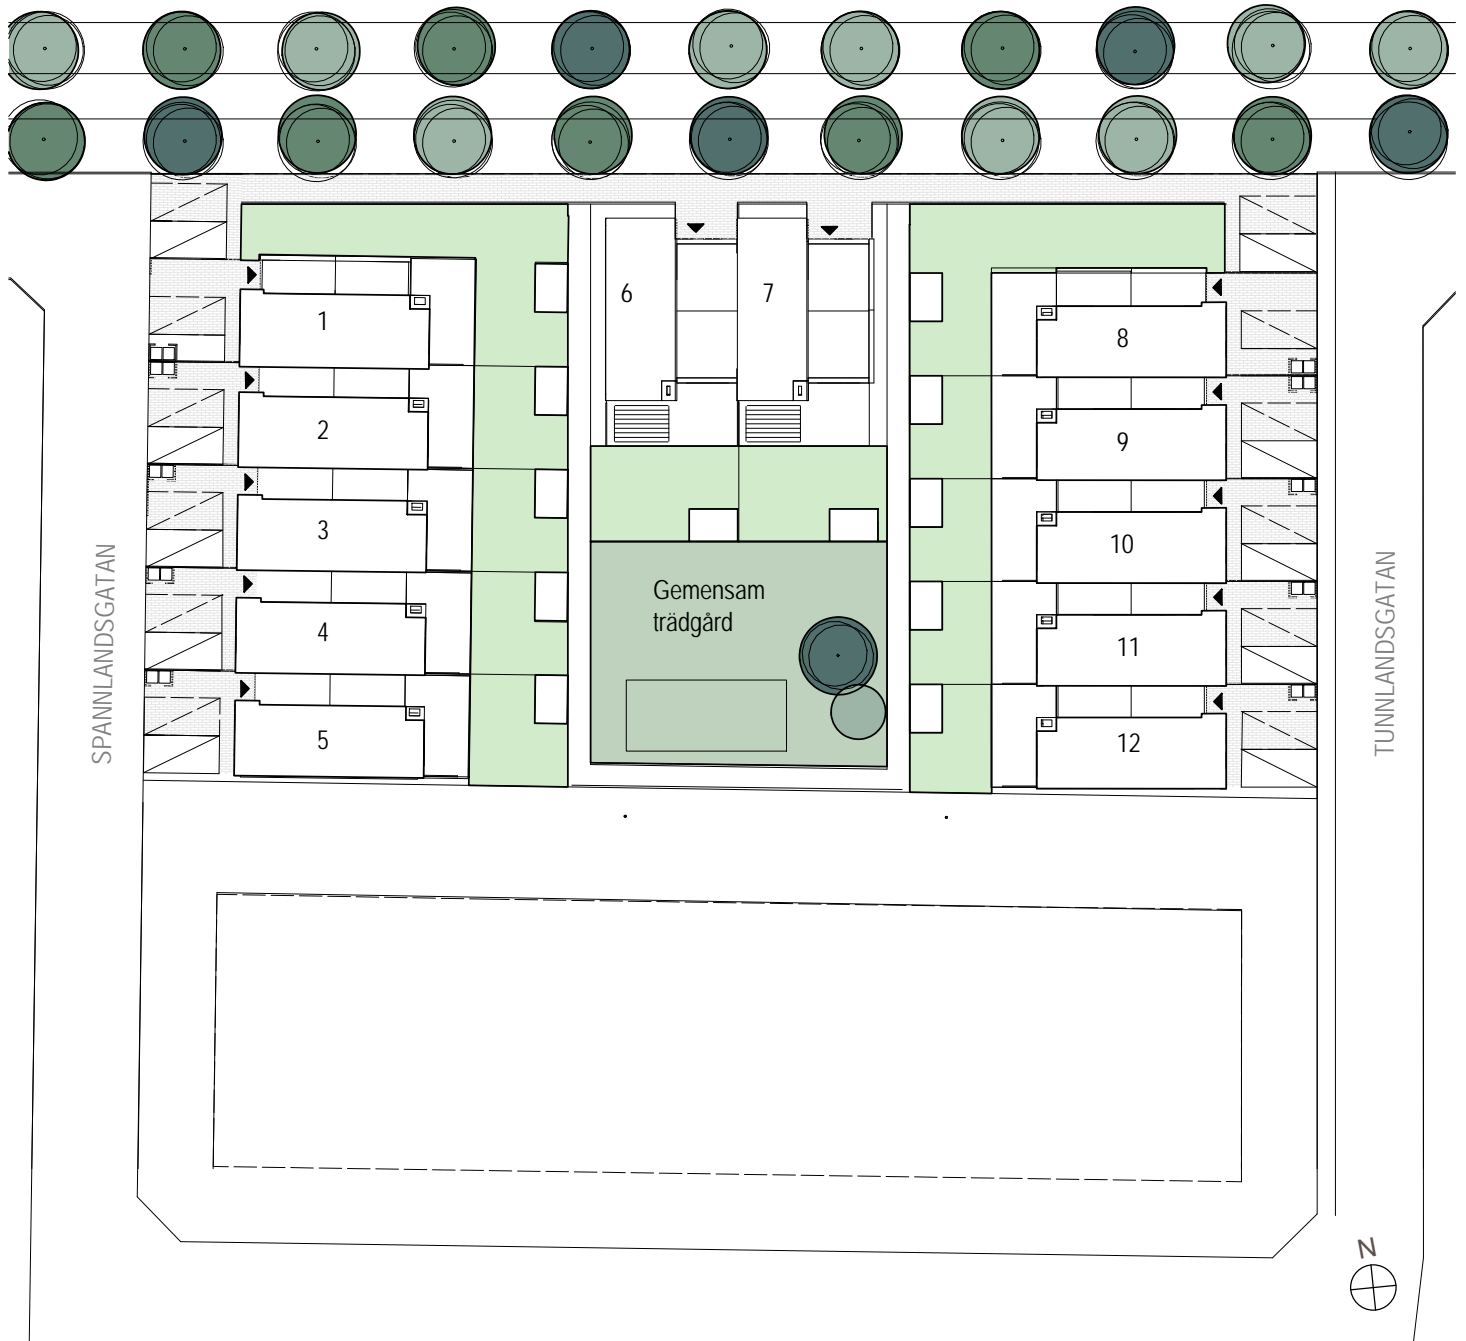

SKALA 1:500

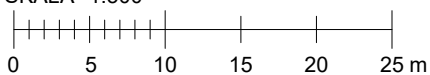

Skiftet 1, Borstahuseten

0001

FOJAB

dilum
FASTIGHETER