


Hus 6.

En plan, 3 RoK, 82 m²

Tomt 221 m²

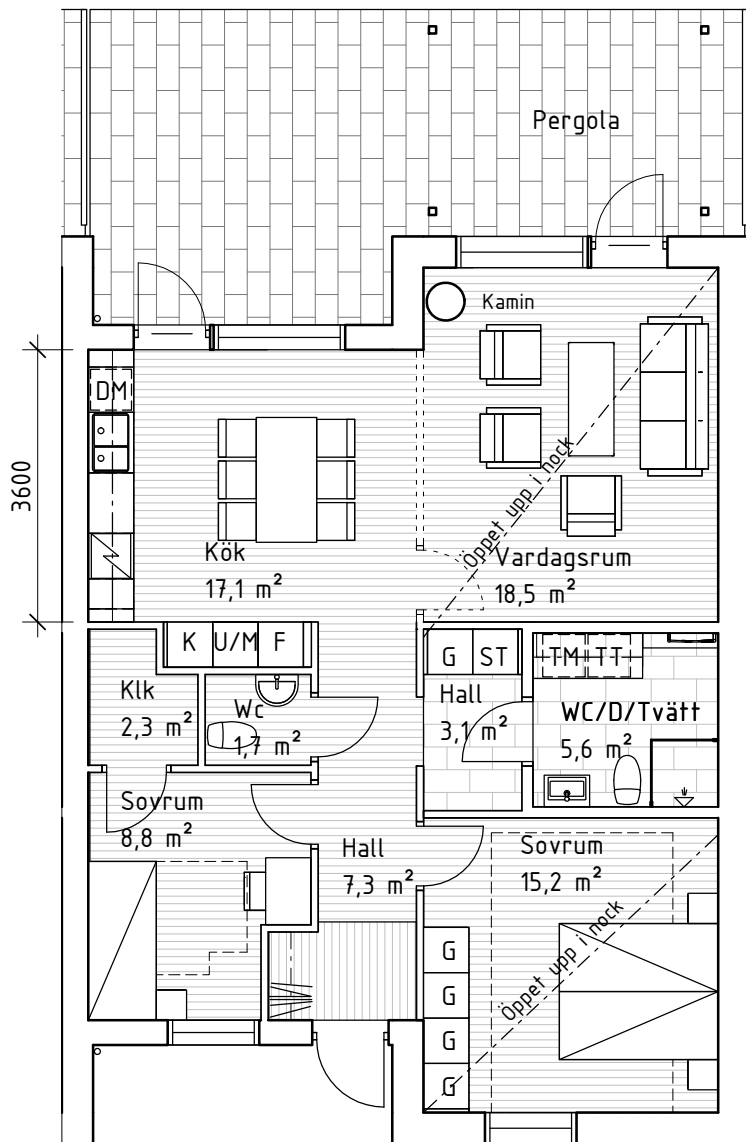


Plan 1

K	Kylskåp	M	Mikro i högskåp
F	Frysskåp	---	Överskåp
DM	Diskmaskin	ST	Städsåp
⚡	Induktionshäll	G	Garderob
H	Högskåp	L	Linneskåp
U	Ugn i högskåp	TM	Tvättmaskin
KM	Kaffemaskin i högskåp	TT	Torktumlare

0 1 2 3 4 5 m

Skala 1:100

Mindre avvikelser i planlösning kan förekomma.

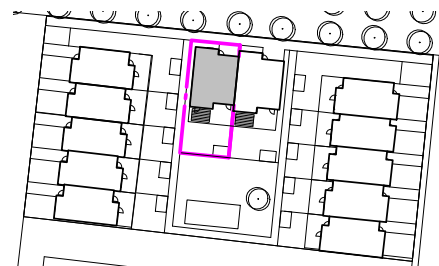

Orienteringsfigur