
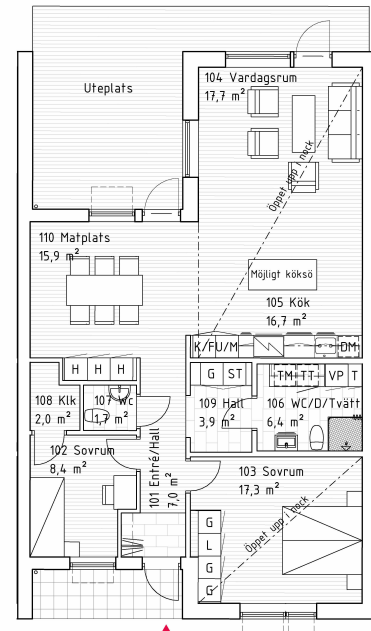


# Hus 2

En plan, 4 RoK, 100 m<sup>2</sup>  
Tomt ca 254 m<sup>2</sup>

Alt. planlösning

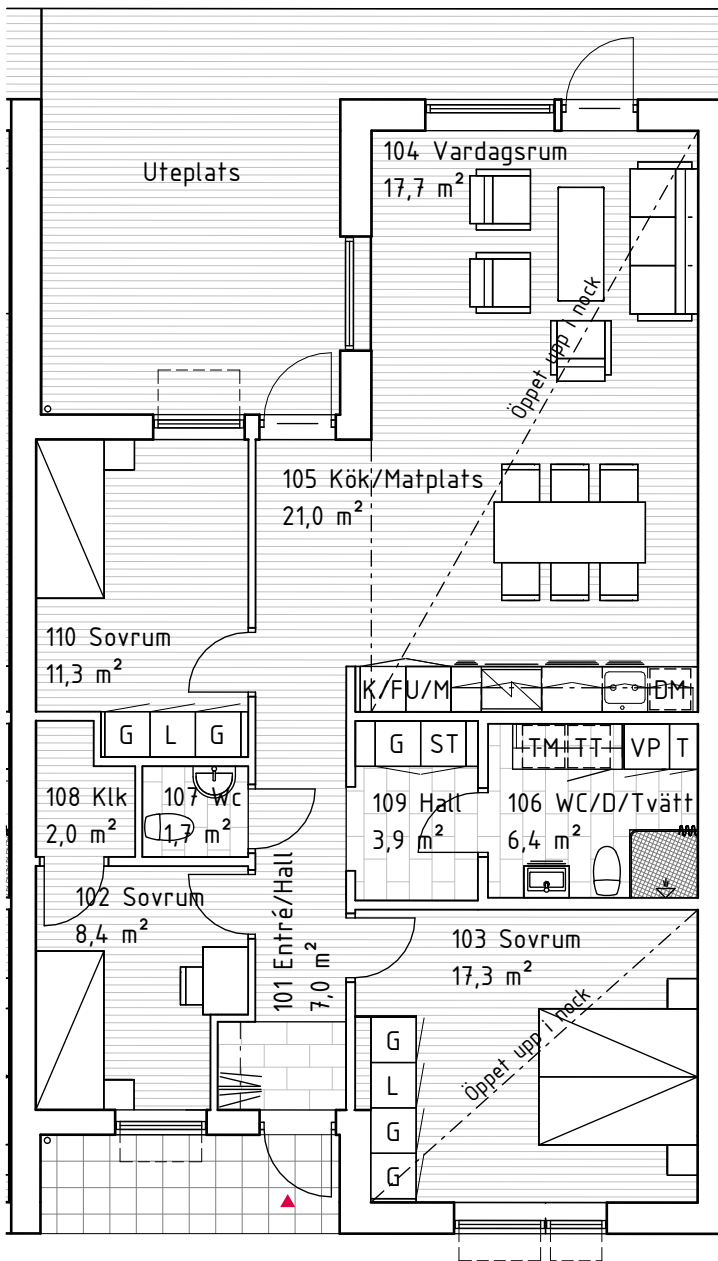


	Kyl/Frys		Överskåp
	Diskmaskin		Teknikskåp
	Induktionshäll		Garderob
	Högsåp		Linnesåp
	Ugn i högsåp		Stådsåp
	Vårmepump		Tvåttmaskin
	Mikro i högsåp		Torktumlare



Skala 1:100

Skiftet 1, Borstahusen

Mindre avvikelser i planlösning kan förekomma.

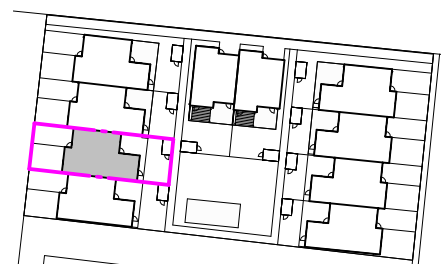

Orienteringsfigur

FOJAB

**dilum**  
FASTIGHETER