


# Hus 6.

En plan, 3 RoK, 82 m<sup>2</sup>

Tomt 248 m<sup>2</sup>

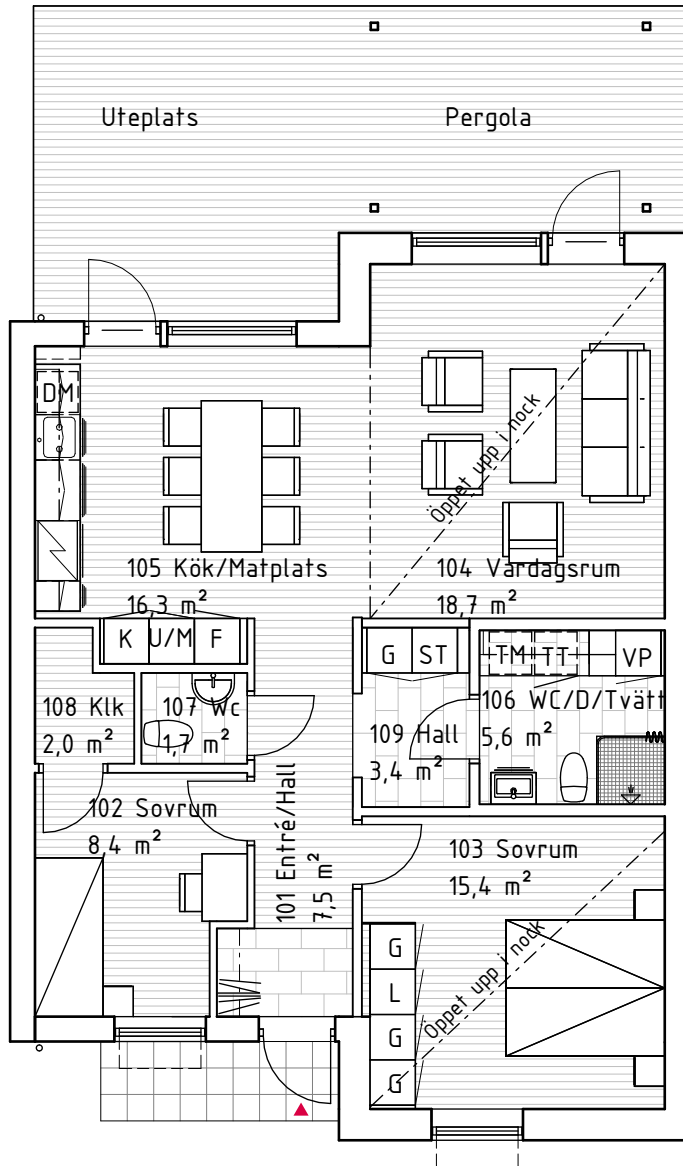


	Kyl/Frys		Överskåp
	Diskmaskin		Teknikskåp
	Induktionshäll		Garderob
	Högsåp		Linnesåp
	Ugn i högskåp		Städsåp
	Värmeåp		Tvättmaskin
	Mikro i högskåp		Torktumlare



Skala 1:100

Skiftet 1, Borstahusen

Mindre avvikelser i planlösning kan förekomma.

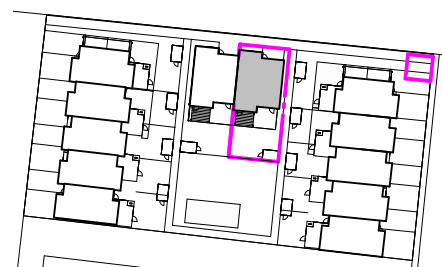

Orienteringsfigur

FOJAB

**dilum**  
FASTIGHETER