


Hus 5.

Två plan, 4-5 RoK, 129 m²
Tomt 207 m²

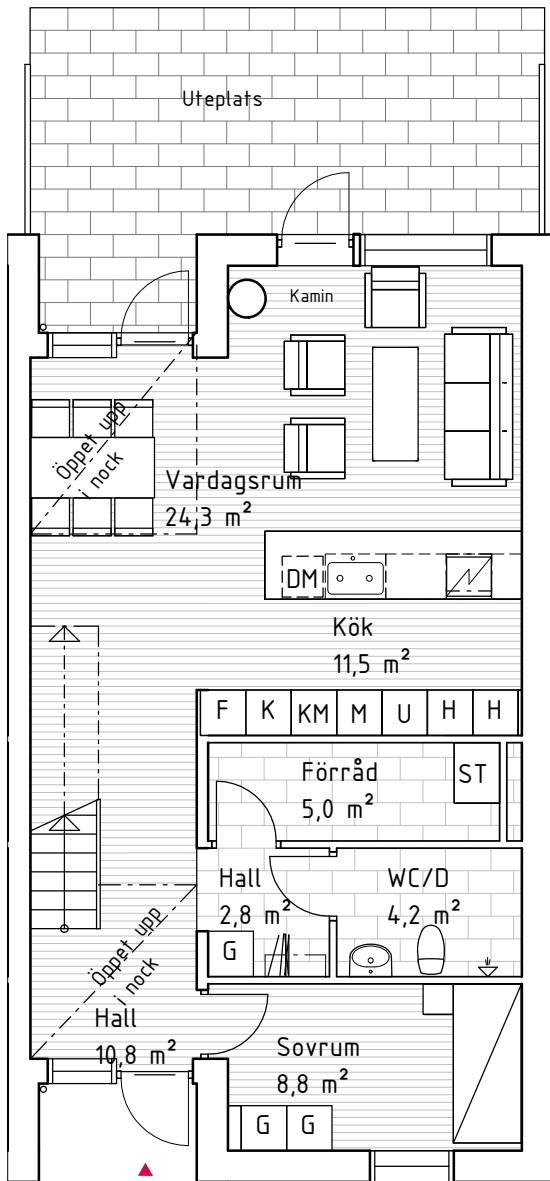

Plan 1

K	Kylskåp	M	Mikro i högskåp
F	Frysskåp	--	Överskåp
DM	Diskmaskin	ST	Städsåp
⚡	Induktionshäll	G	Garderob
H	Högskåp	L	Linneskåp
U	Ugn i högskåp	TM	Tvättmaskin
KM	Kaffemaskin i högskåp	TT	Torktumlare


0 1 2 3 4 5 m

Mindre avvikelser i planlösning kan förekomma.


Skala 1:100

Skiftet 1, Borstahusen

2005

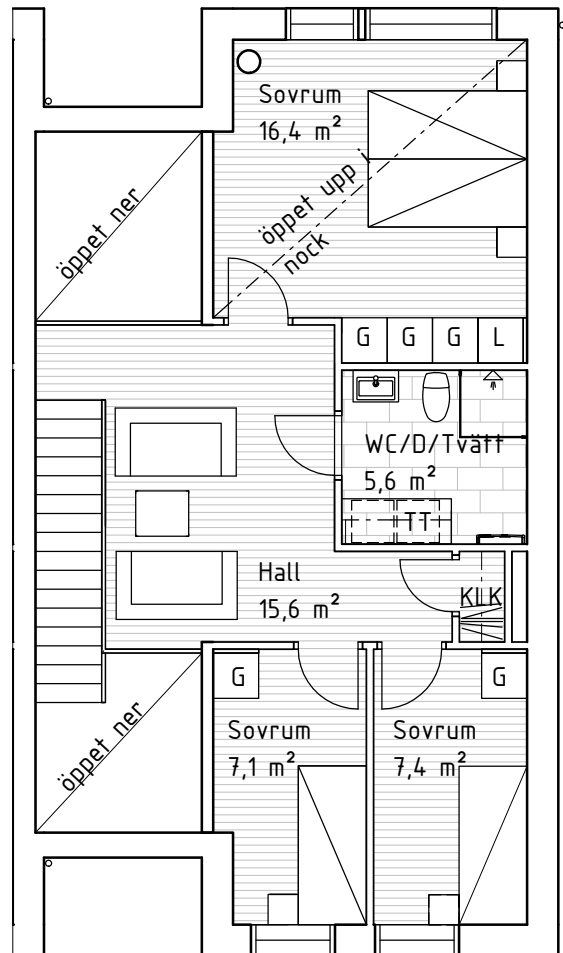

Plan 2

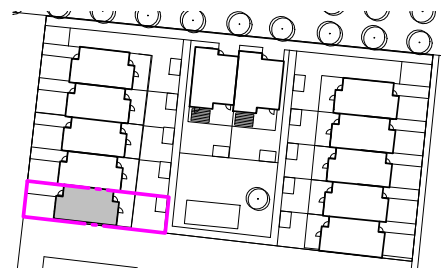

Orienteringsfigur

FOJAB

dilum
FASTIGHETER