
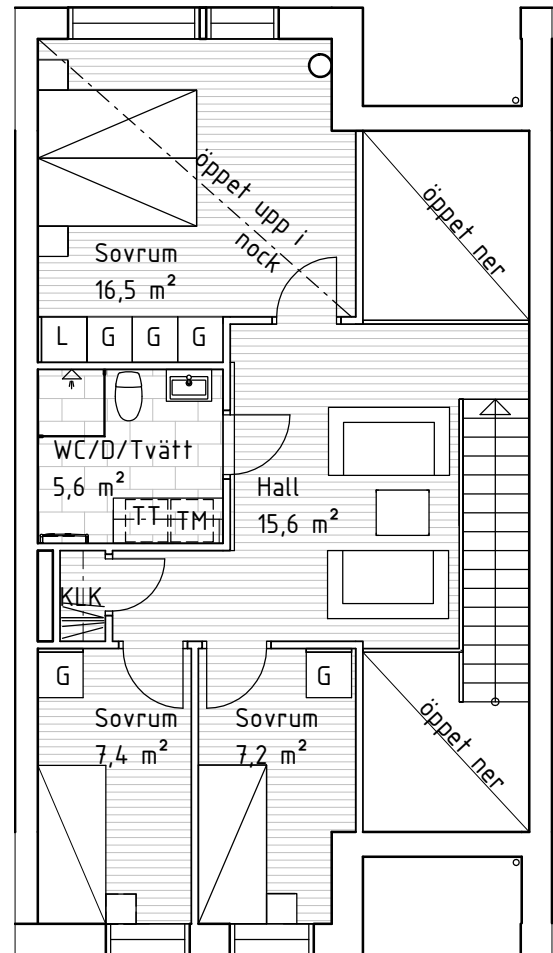


# Hus 10.

Två plan, 4-5 RoK, 129m<sup>2</sup>  
Tomt 183 m<sup>2</sup>

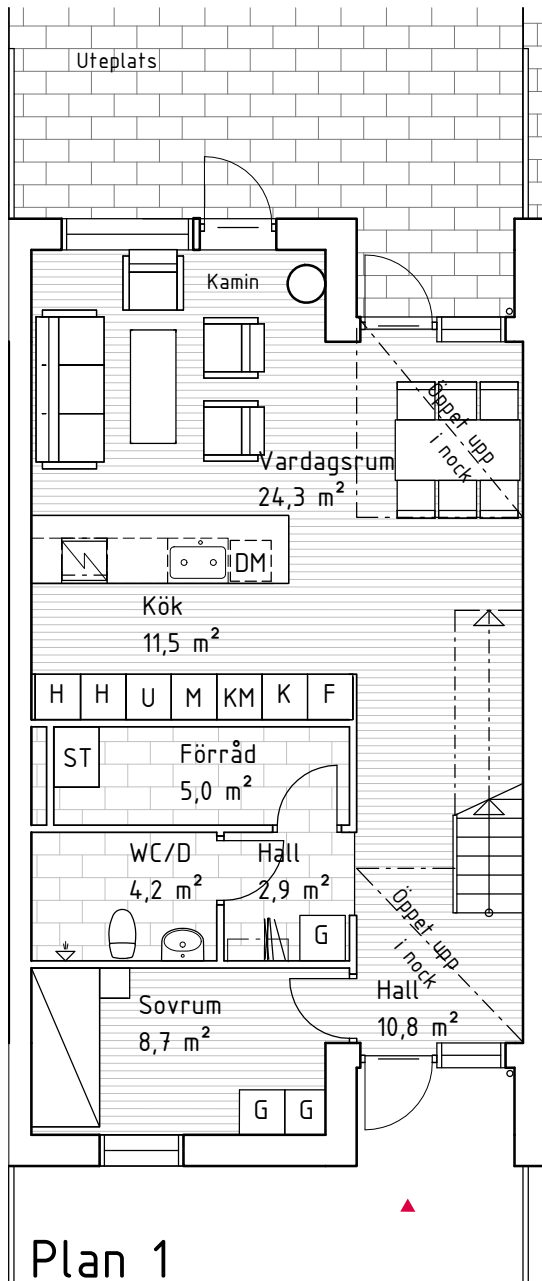

K	Kylskåp	M	Mikro i högskåp
F	Frysskåp	---	Överskåp
DM	Diskmaskin	ST	Städskåp
⚡	Induktionshäll	G	Garderob
H	Högskåp	L	Linneskåp
U	Ugn i högskåp	TM	Tvättmaskin
KM	Kaffemaskin i högskåp	TT	Torktumlare

0 1 2 3 4 5 m

Skala 1:100

Mindre avvikelser i planlösning kan förekomma.

Skiftet 1, Borstahusen

2010

FOJAB

Orienteringsfigur

