




Våning 2 - Lgh 221 - 3 rum & kök, 67 m²

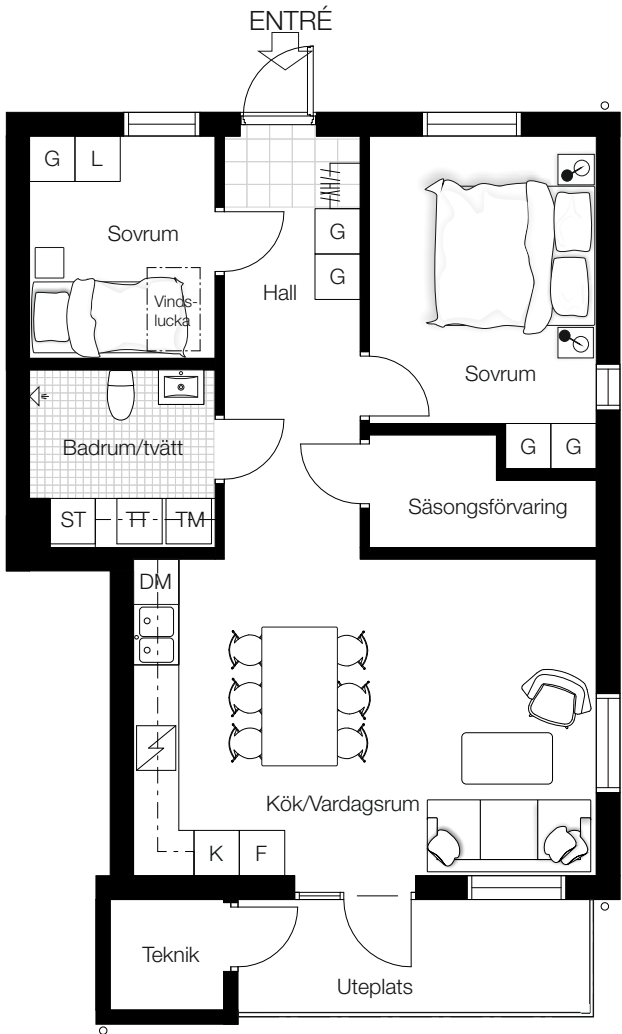

Skala 1:100, 1 cm = 1 m

FÖRKLARINGAR

K	Kyl	Inbyggadshäll	G	Garderob
F	Frys	TM	ST	Städkåp
DM	Diskmaskin	TT	L	Linneskåp

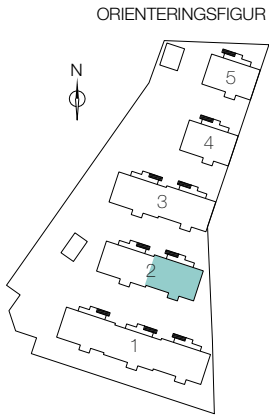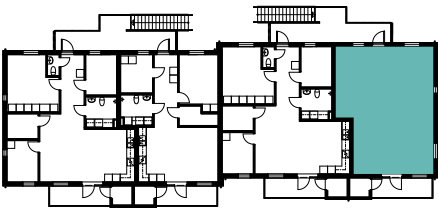

STANDARVAL

Golv
Tarkett ek 3-stav
Golvet är mattlack, 14 mm.



Klinker i Badrum/tvätt
Golvplatta med formatet 10x10
Här har du möjlighet att välja mellan 4 olika färger: Grey, Dark, Cotton, Lin

Klinker i Hall
Golvplatta med formatet 33x33
Här har du möjlighet att välja mellan 4 olika färger: Grey, Dark, Cotton, Lin



Vägg
Kakel i Badrum/tvätt
Vitt kakel, matt 20x30 ljusgrå fog



Stänkskydd i kök
Vitt kakel, 10x30, ljusgrå fog
Valmöjlighet blank/matt



Hall

Hatthylla: Essem Nostalg Ek/Aluminium



Badrum/Tvätt

WC-stol: Vägghängd med utanpåliggande cistern
Kommod: Ballingslöv Kc60 Kuno vit, 2 lådor. Ho i vitt porslin
Blandare: A-Collection Azur 2
Spegelskåp: Ballingslöv 60 mono med ledprofil-belysning
Duschvägg: A-Collection Imber klarglas rund, 90x90 cm
Väggskåp: Ballingslöv väggskåp över tvättmaskin & torktumlare, vitt
Bänkskiva: Ballingslöv laminat svart
Handdukskrokar: 1 st Hafa Base 200, fyrkantig 2-krok, mattborstad rostfri
1 st Hafa Base 200, fyrkantig 4-krok, mattborstad rostfri
Toalettpapperhållare: Hafa Base 200, fyrkantig mattborstad rostfri
Tvättmaskin: Electrolux EW2F3047R4
Torktumlare: Electrolux EW2C327R1

STANDARVAL FORTS.

Kök
Lucka: Ballingslöv Harmoni, slät lucka, vit
Handtag: T-grepp rostfri 192 mm
Bänkskiva: Ballingslöv laminat svart
Blandare: A-Collection Azur 2
Diskho: Intra Ballingslöv
Kylskåp: Electrolux LRS1DF39W, vit
Frys-skåp: Electrolux LUS1AF28W, vit
Diskmaskin: Electrolux ESF5206LOW, vit
Inbyggadshäll: Electrolux CKB100W, vit
Inbyggadshäll: Electrolux HOI620S, induktion
Spisfläkt: Electrolux EFU216W, vit

