



BRF NATURLUNDEN

HAVERDAL

PRISLISTA 2023-07-06


EKSJÖHUS
B O S T A D

BRF NATURLUNDEN

PRISLISTA 2023-07-06

LGH.	TYP	BOAREA	INSATS	MÅNADSAVG.	DRIFT/MÅNAD
101	5 rok	113 kvm	3 545 000 kr	4 587 kr	2 261 kr
102	5 rok	113 kvm	3 395 000 kr	4 587 kr	2 261 kr
103	5 rok	113 kvm	3 395 000 kr	4 587 kr	2 261 kr
104	5 rok	113 kvm	3 595 000 kr	4 587 kr	2 261 kr
105	5 rok	113 kvm	3 545 000 kr	4 587 kr	2 261 kr
106	5 rok	113 kvm	3 395 000 kr	4 587 kr	2 261 kr
107	5 rok	113 kvm	3 395 000 kr	4 587 kr	2 261 kr
108	5 rok	113 kvm	3 520 000 kr	4 587 kr	2 261 kr
109	5 rok	113 kvm	3 470 000 kr	4 587 kr	2 261 kr
110	5 rok	113 kvm	3 395 000 kr	4 587 kr	2 261 kr
111	5 rok	113 kvm	3 395 000 kr	4 587 kr	2 261 kr
112	5 rok	113 kvm	3 650 000 kr	4 587 kr	2 261 kr
113	5 rok	113 kvm	3 620 000 kr	4 587 kr	2 261 kr
114	5 rok	113 kvm	3 470 000 kr	4 587 kr	2 261 kr
115	5 rok	113 kvm	3 470 000 kr	4 587 kr	2 261 kr
116	5 rok	113 kvm	3 595 000 kr	4 587 kr	2 261 kr
117	5 rok	113 kvm	3 545 000 kr	4 587 kr	2 261 kr
118	5 rok	113 kvm	3 470 000 kr	4 587 kr	2 261 kr
119	5 rok	113 kvm	3 470 000 kr	4 587 kr	2 261 kr
120	5 rok	113 kvm	3 470 000 kr	4 587 kr	2 261 kr
121	5 rok	113 kvm	3 595 000 kr	4 587 kr	2 261 kr
122	5 rok	113 kvm	3 545 000 kr	4 587 kr	2 261 kr
123	5 rok	113 kvm	3 470 000 kr	4 587 kr	2 261 kr
124	5 rok	113 kvm	3 470 000 kr	4 587 kr	2 261 kr
125	5 rok	113 kvm	3 700 000 kr	4 587 kr	2 261 kr


DRIFT / MÅNAD

Drift per månad är en uppskattad driftkostnad och består av följande:

Värmekostnad 753 kr, vattenkostnad 405 kr, elkostnad 753 kr, IT-kostnad 350 kr.

Renhållning ingår i månadsavgiften.

Driftkostnaden kan variera för olika hushåll exempelvis beroende på antalet boende och konsumtionsmönster.

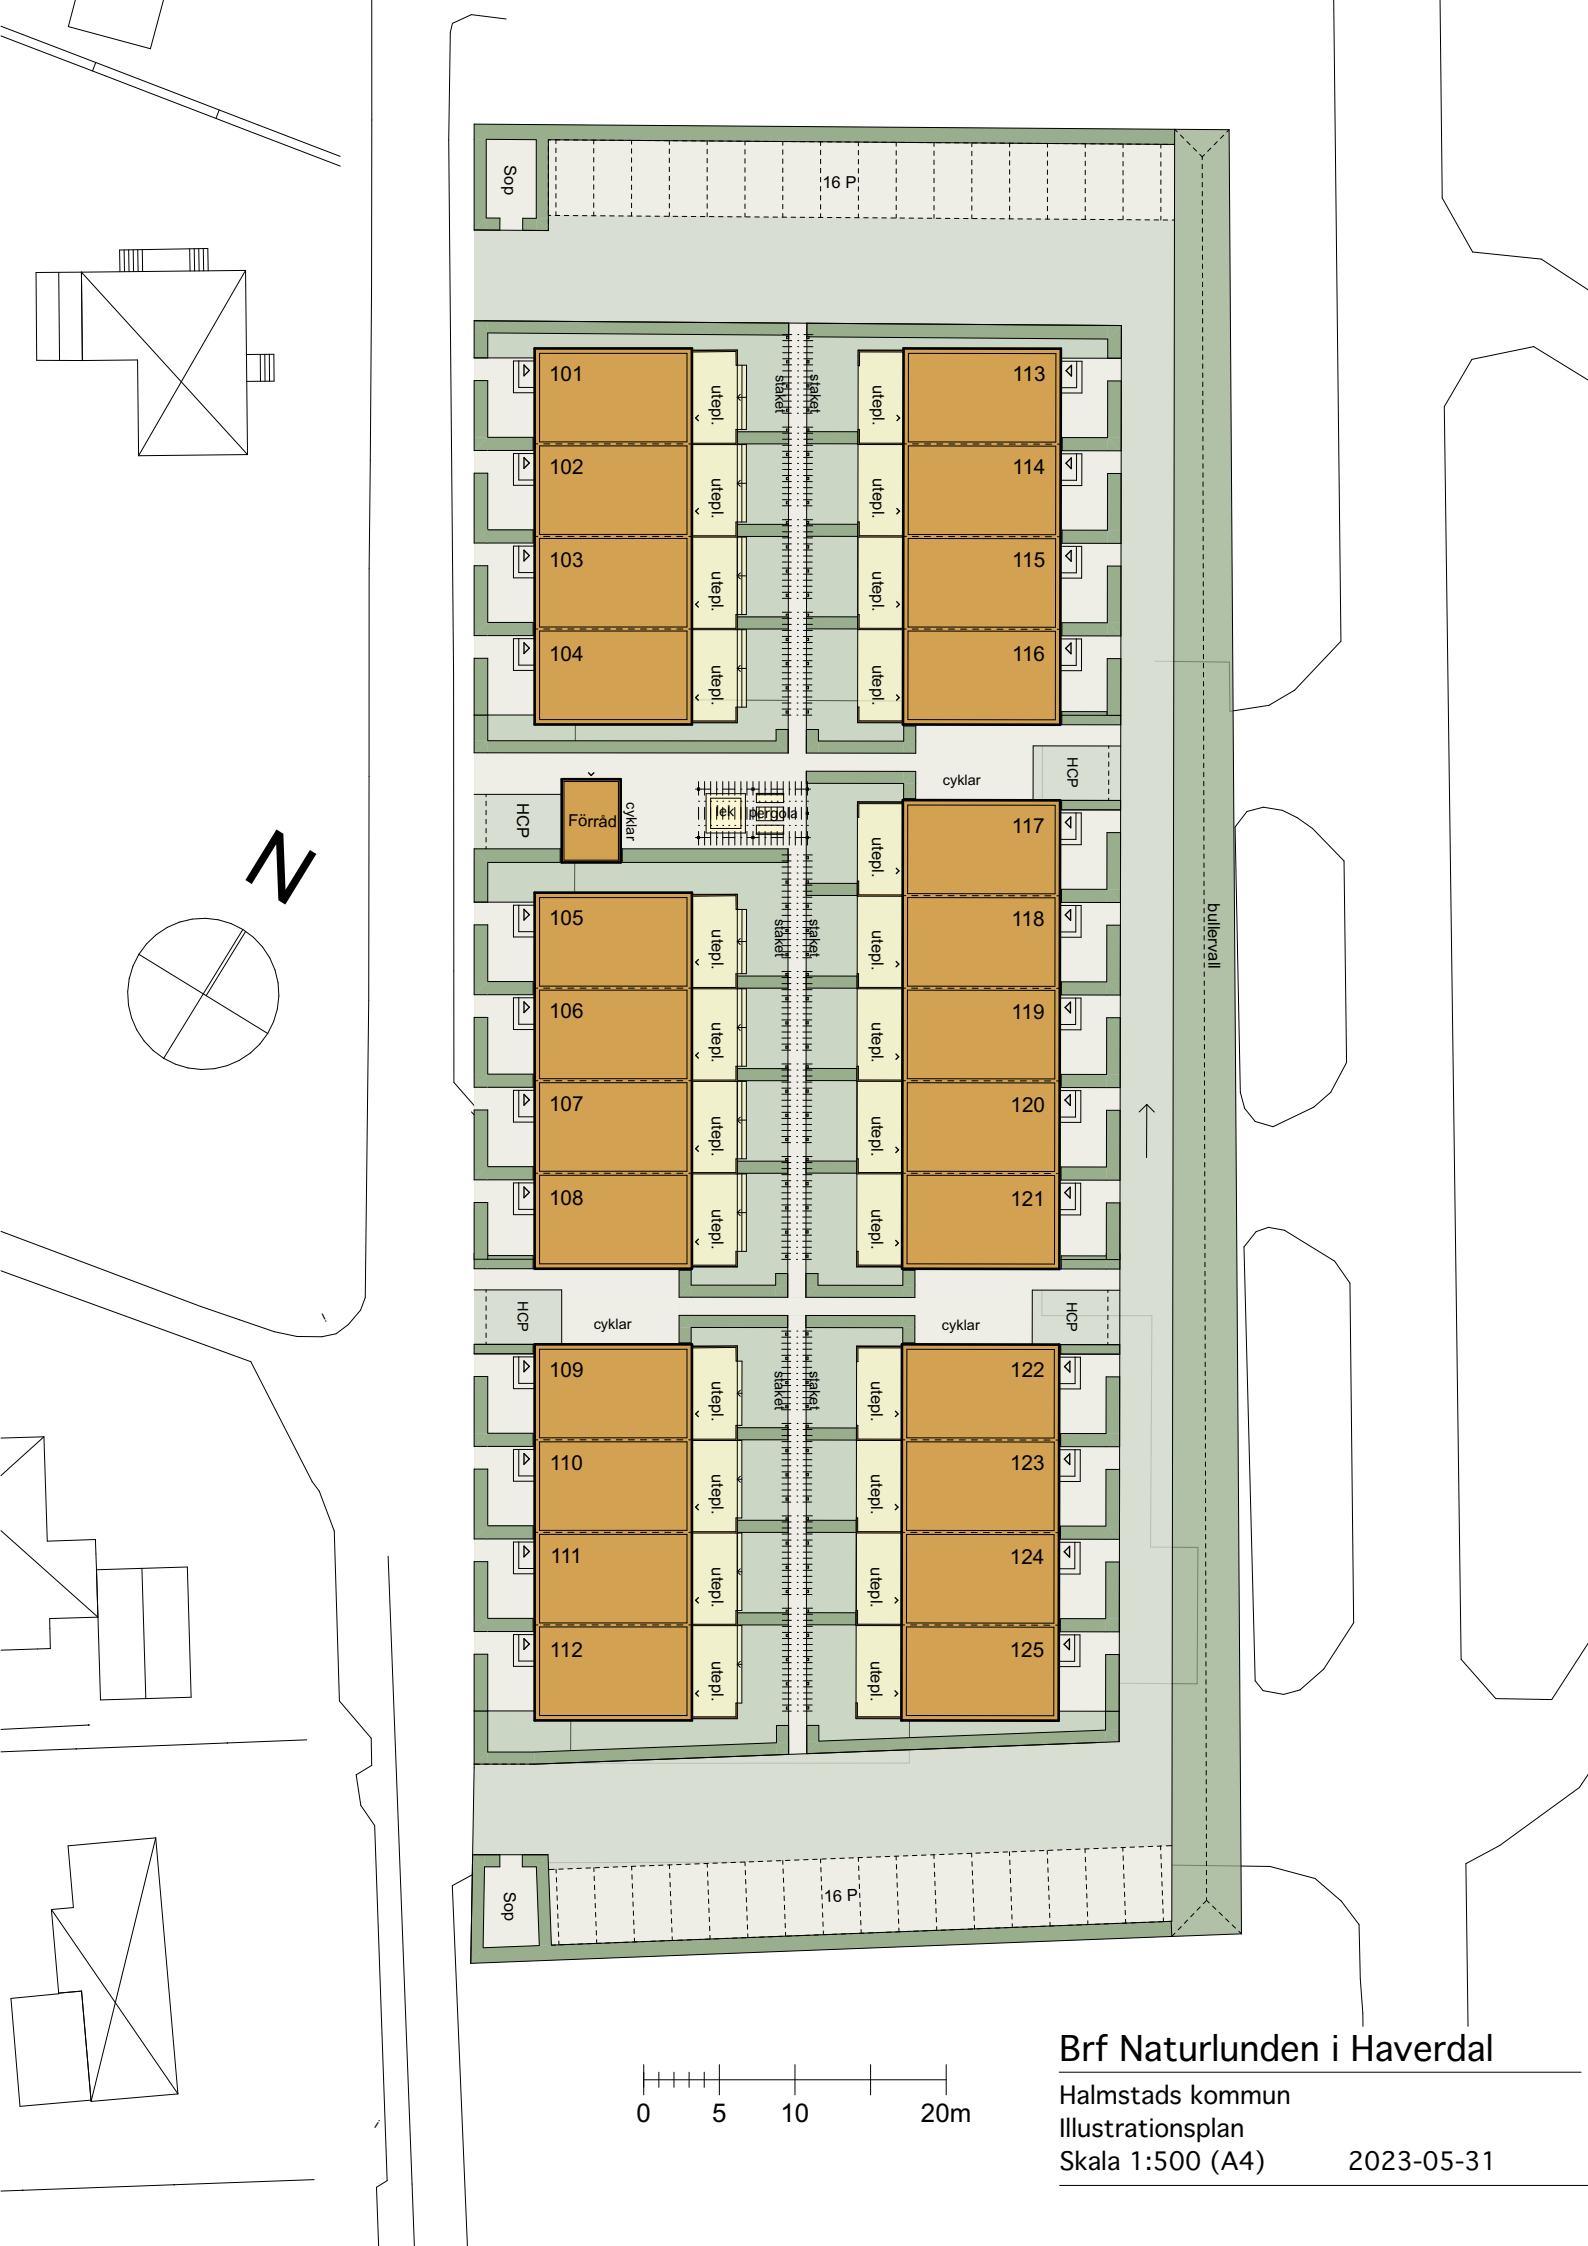

Sop

16 P

101

utepl.

staket

utepl.

113

utepl.

102

utepl.

staket

utepl.

114

utepl.

103

utepl.

staket

utepl.

115

utepl.

104

utepl.

staket

utepl.

116

utepl.

Förråd

cyklar

utepl.

staket

utepl.

117

utepl.

105

utepl.

staket

utepl.

118

utepl.

106

utepl.

staket

utepl.

119

utepl.

107

utepl.

staket

utepl.

120

utepl.

108

utepl.

staket

utepl.

121

utepl.

109

utepl.

staket

utepl.

122

utepl.

110

utepl.

staket

utepl.

123

utepl.

111

utepl.

staket

utepl.

124

utepl.

112

utepl.

staket

utepl.

125

utepl.

Sop

16 P

bullenvall

0 5 10 20m

Brf Naturlunden i Haverdal

Halmstads kommun

Illustrationsplan

Skala 1:500 (A4)

2023-05-31