
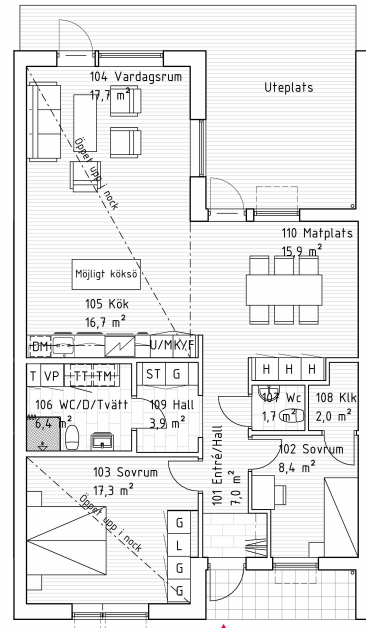


Hus 7.

En plan, 4 RoK, 100 m²
Tomt ca 290 m²

Alt. planlösning

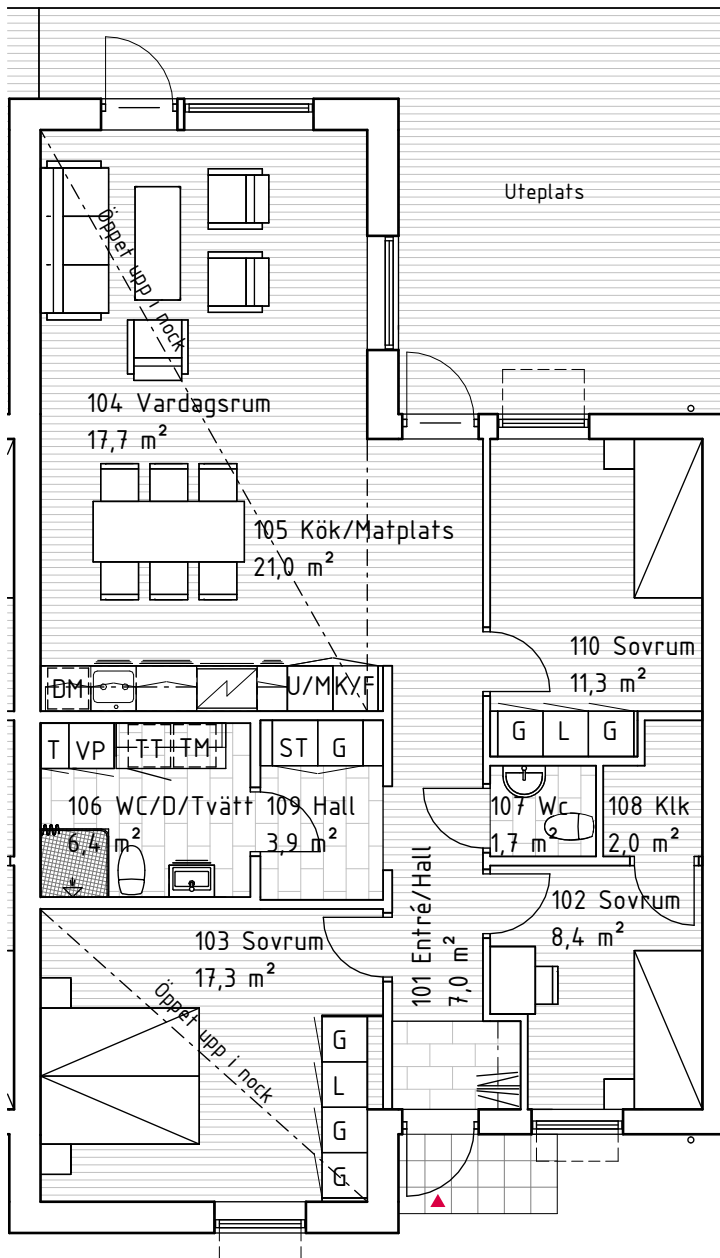


	Kyl/Frys		Överskåp
	Diskmaskin		Teknikskåp
	Induktionshäll		Garderob
	Högskåp		Linneskåp
	Ugn i högskåp		Städsåp
	Värmepump		Tvättmaskin
	Mikro i högskåp		Torktumlare



Skala 1:100

Skiftet 1, Borstahuset

Mindre avvikelser i planlösning kan förekomma.

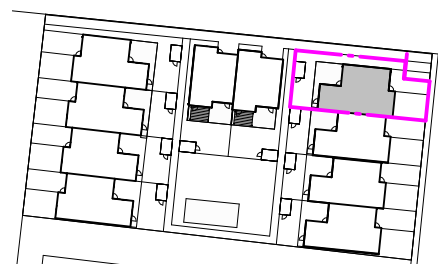

Orienteringsfigur

FOJAB

dilum
FASTIGHETER